




- LIDO - układ podstawowy**
- odzwierciedlenie ułożenia kostek na paletcie
 - podstawowy element to kompletna warstwa palety

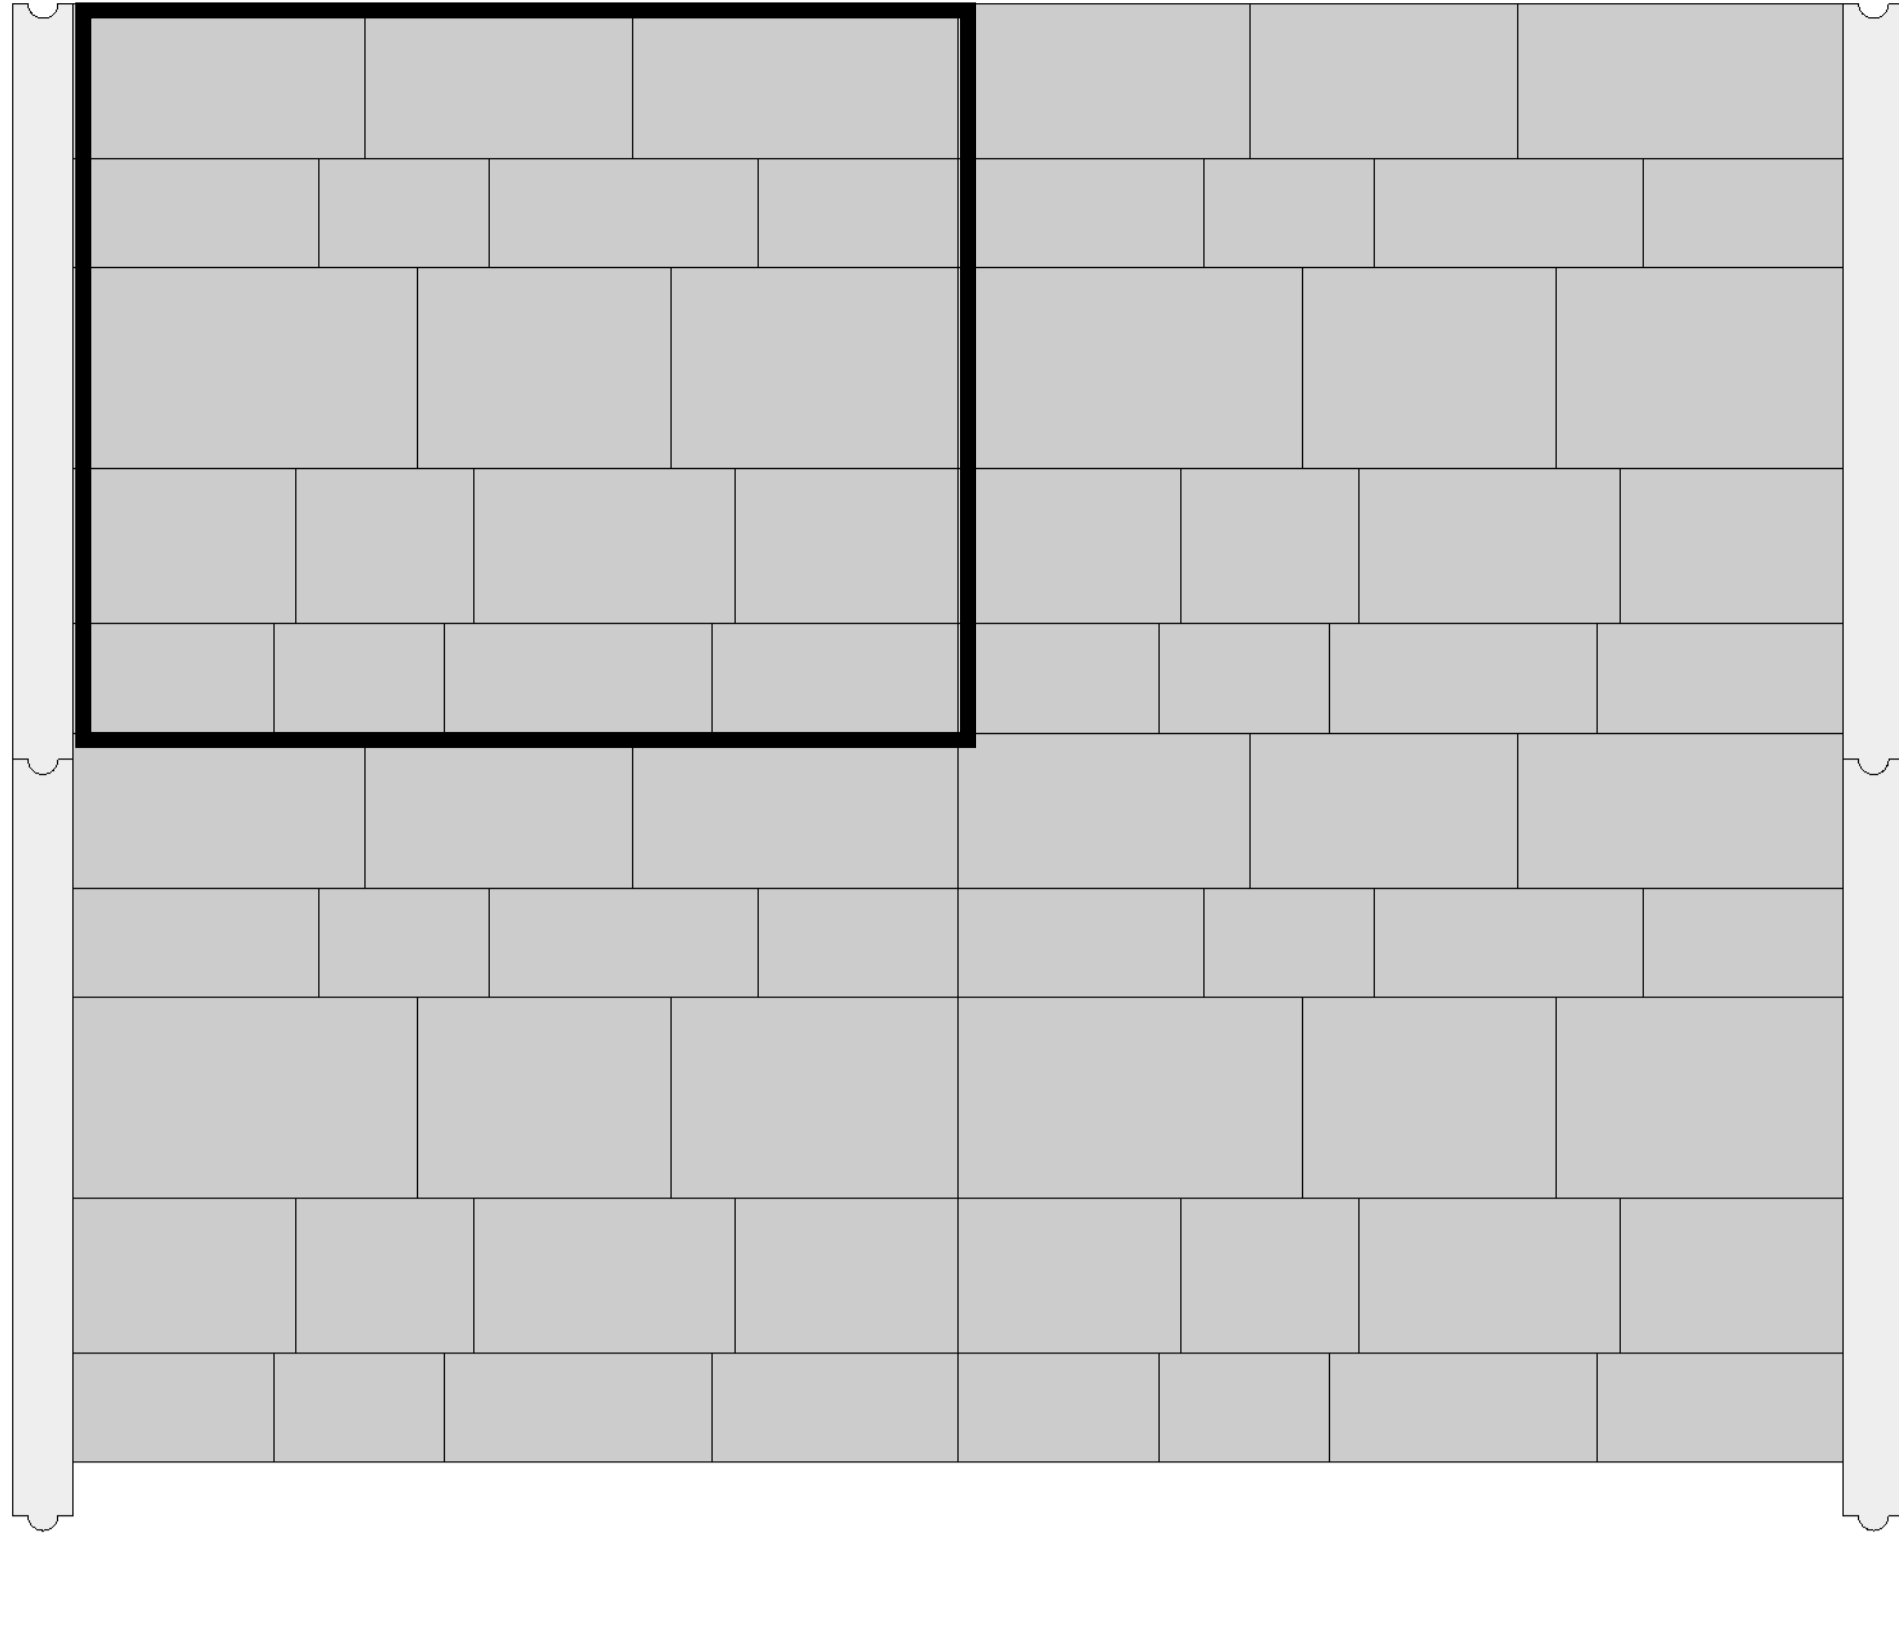


- LIDO - układ regularny**
- wzór poprzeczny z obramowaniem wzdłużnym z płyt o szerokości 14,5 cm
 - na rysunku nawierzchnia z trzech pełnych warstw palety

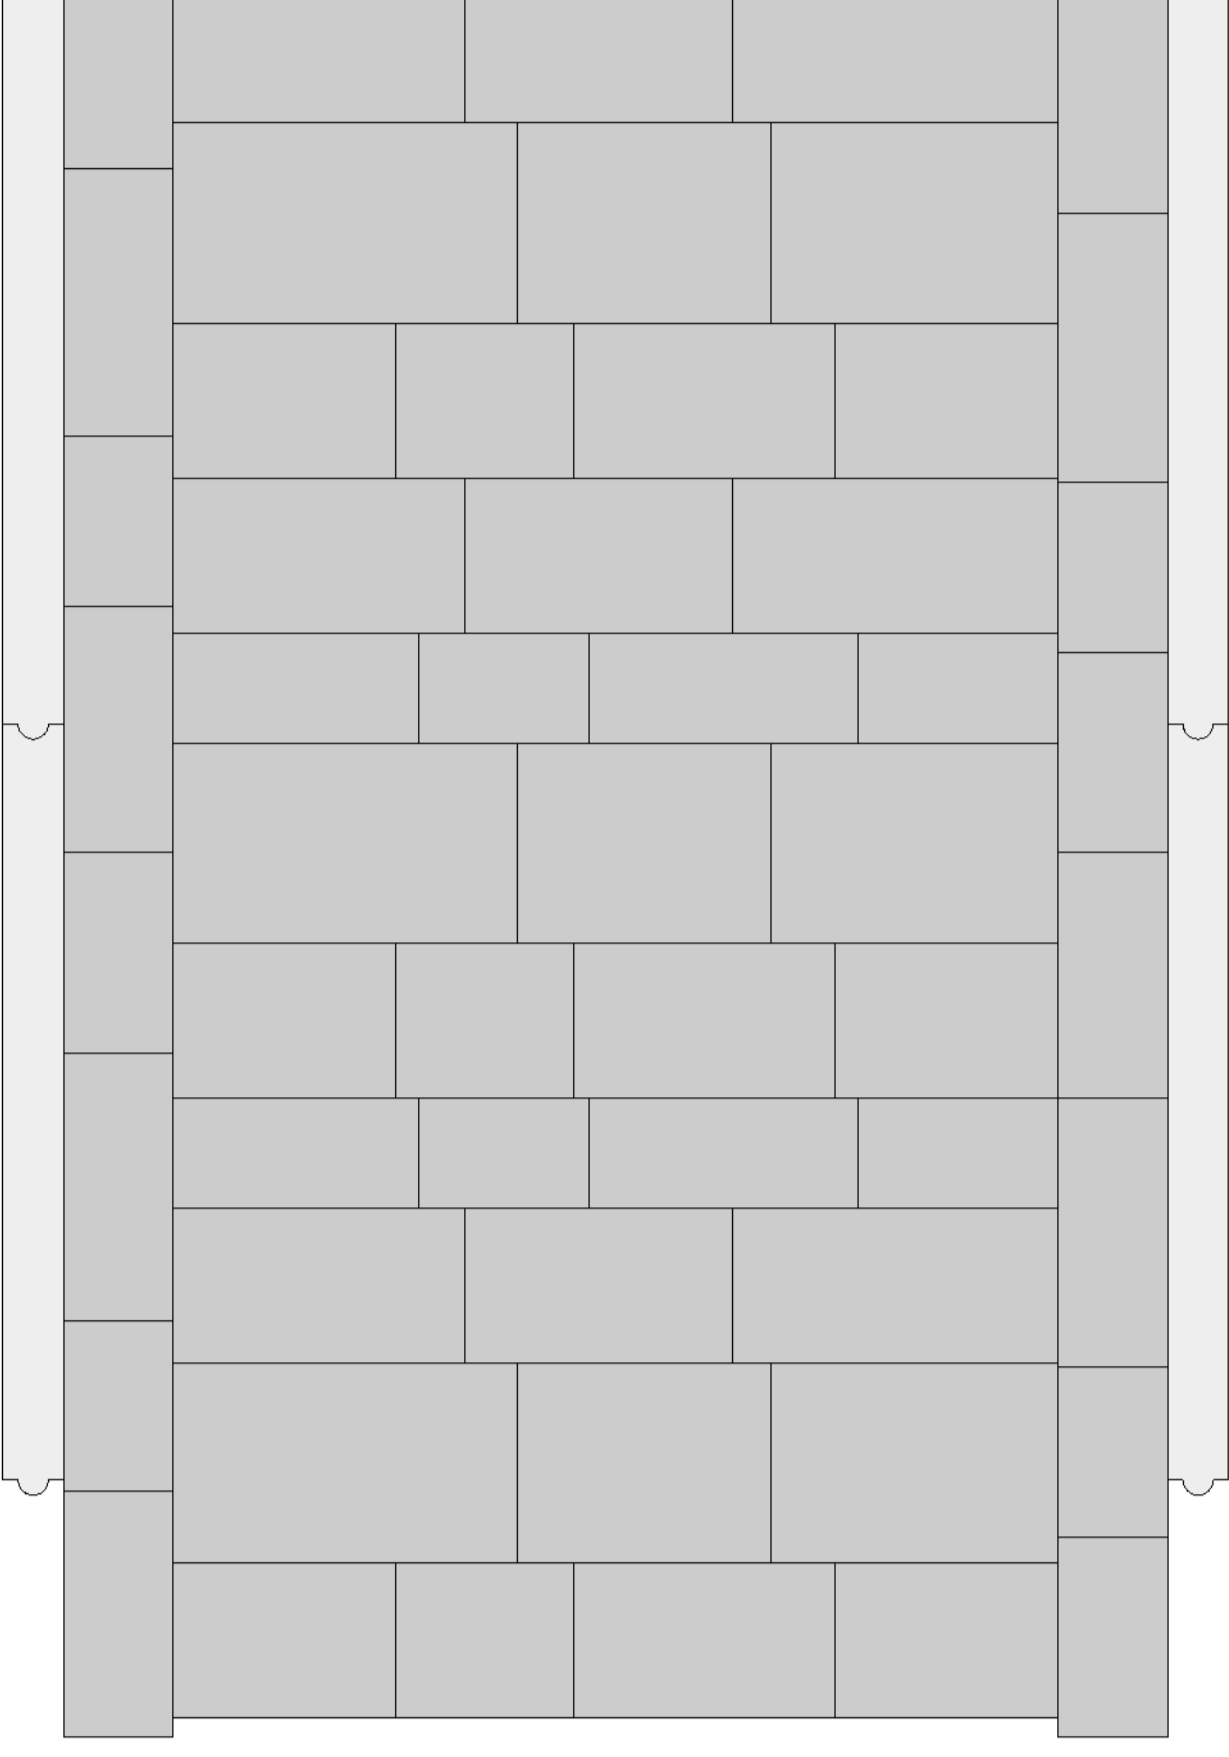


- LIDO**
- nieregularna ścieżka parkowa

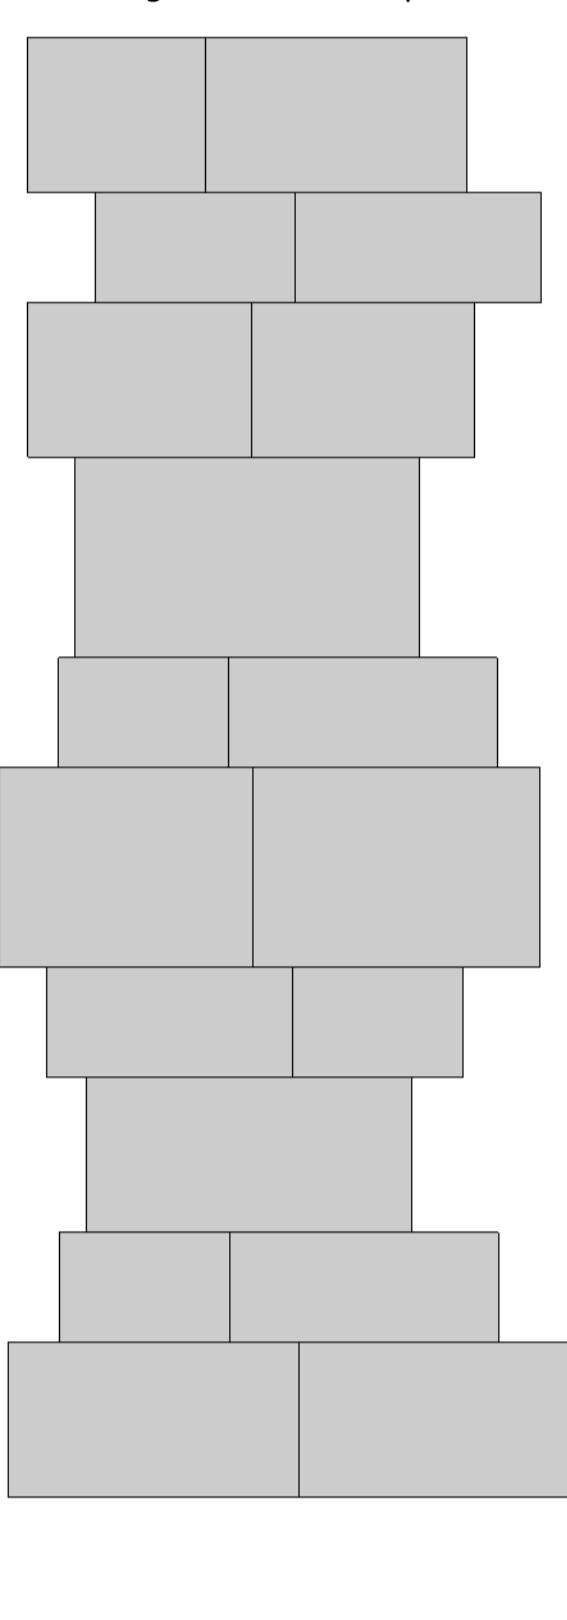


- LIDO - nieregularny**
- nawierzchnia z losowo wybranych kostek

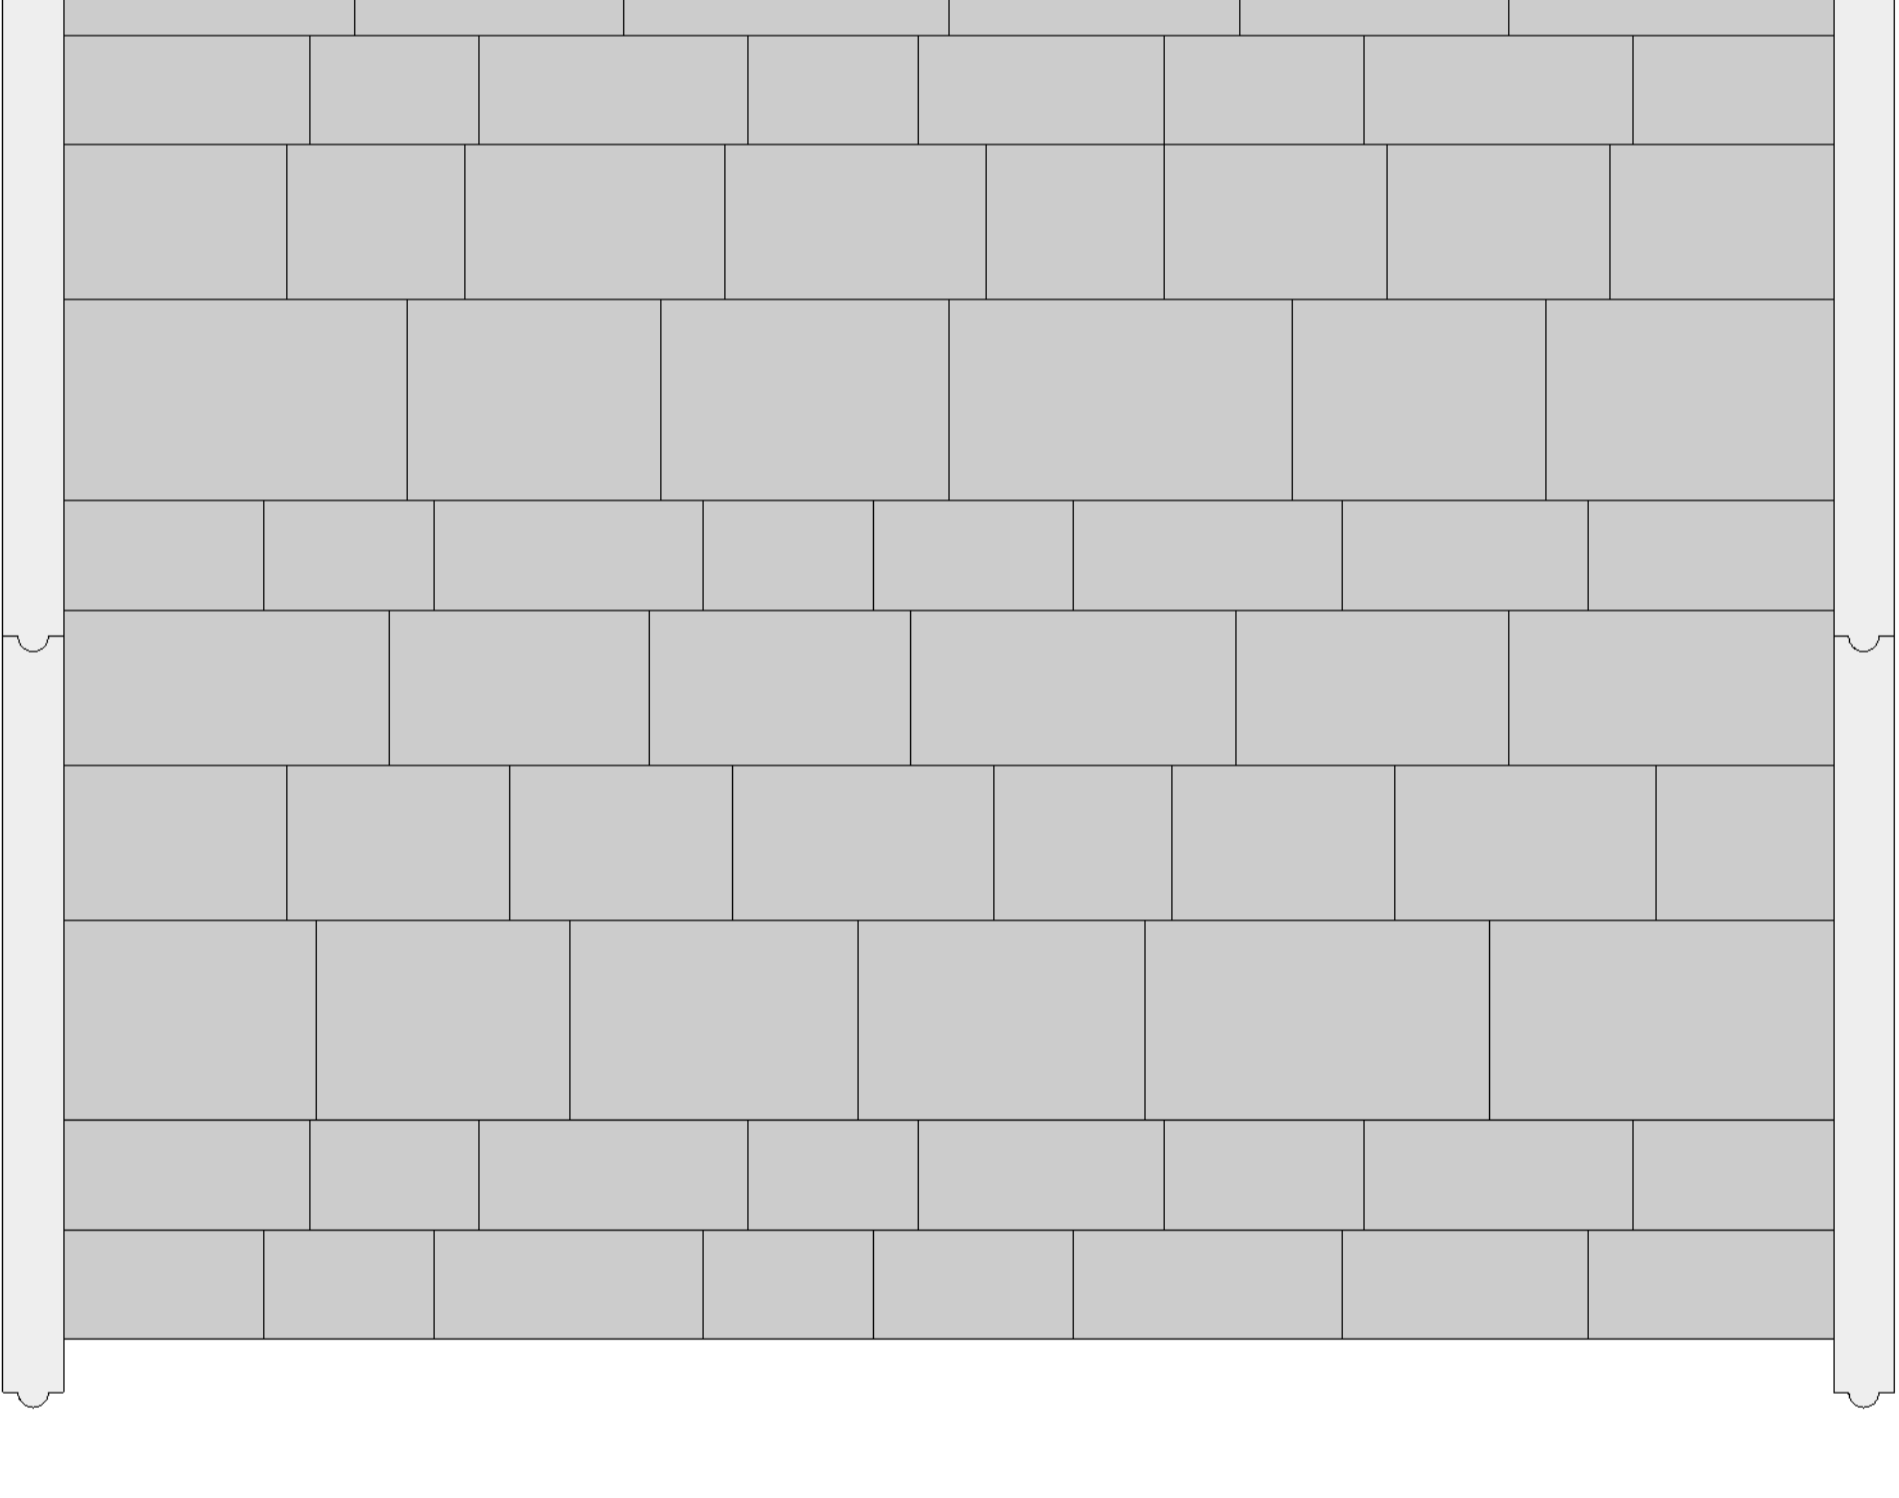

- LIDO intarsjowane**
- intarsje przy użyciu kostki Nova Granit

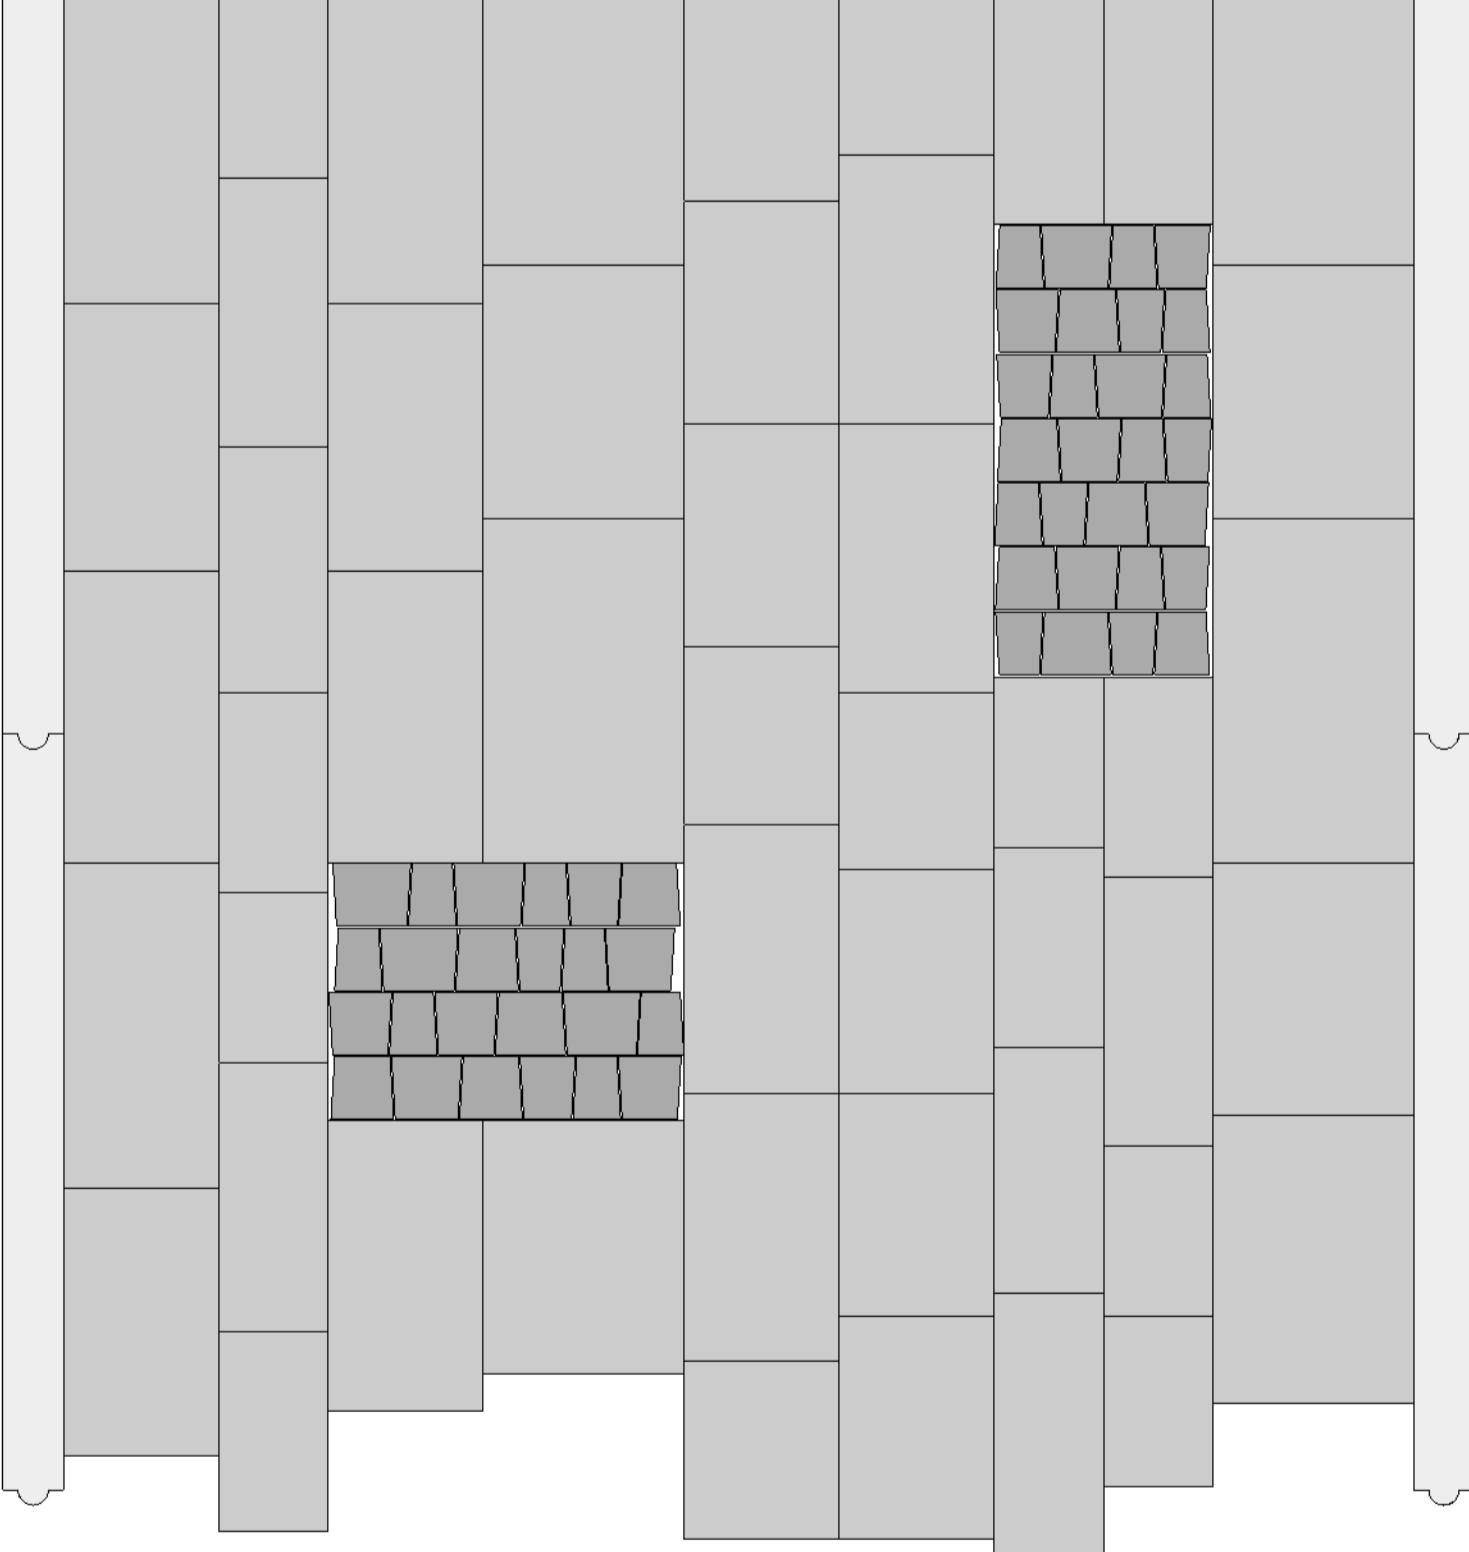

- LIDO i NOSTALIT**
- wąska ścieżka ogrodowa
 - obramowanie z kostki Nostalit 8

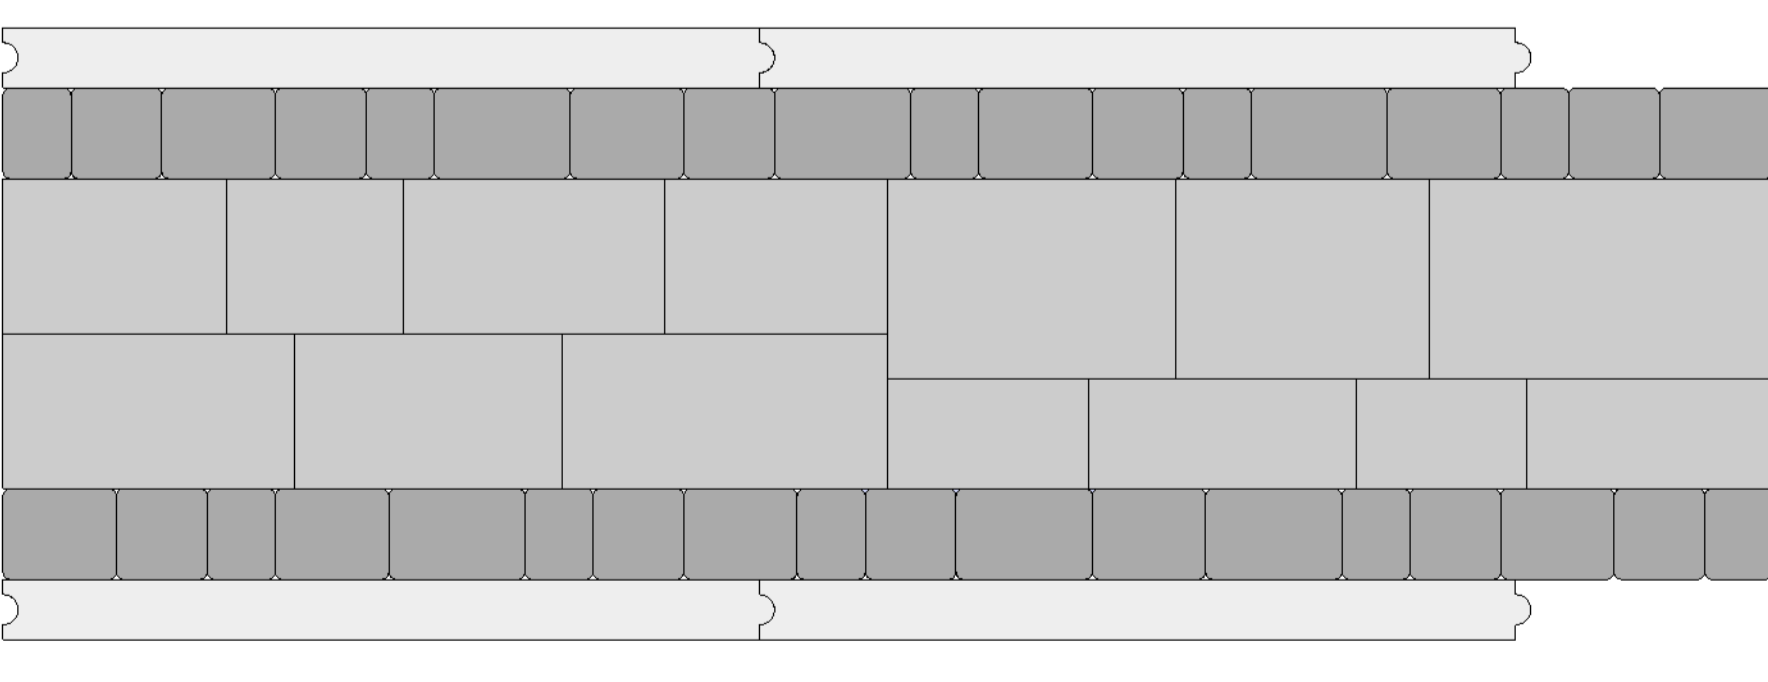

- LIDO i NOVA GRANIT**
- pełne warstwy z palety Lido
 - obramowanie z kostki Nova Granit

