



Widok z góry

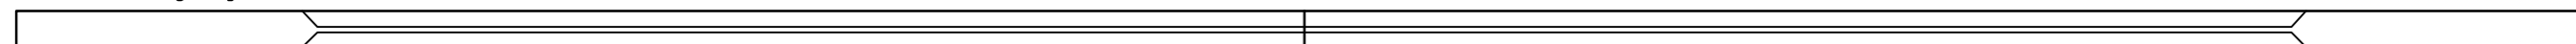


Widok 3D

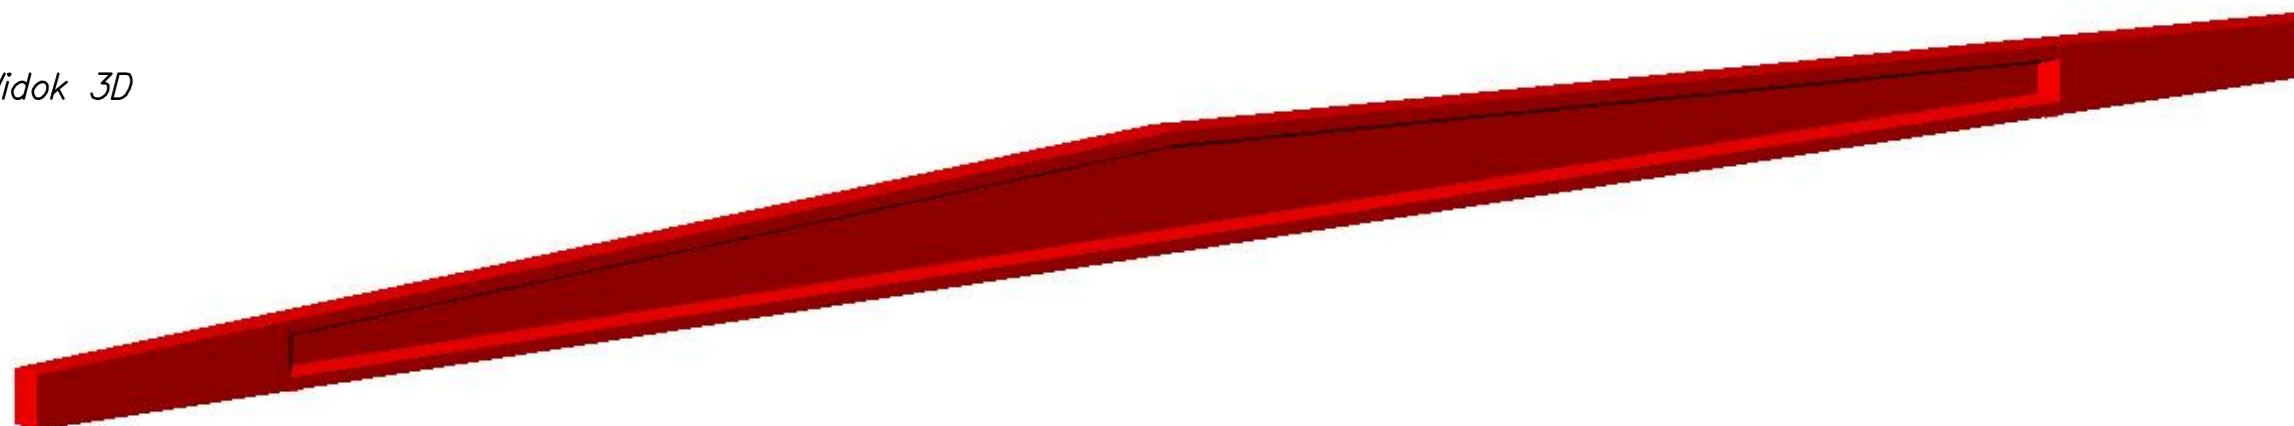


Przekroje 1:20


Przekrój A-A

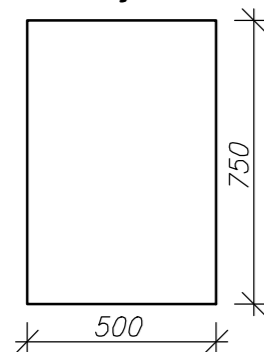

Przekrój B-B

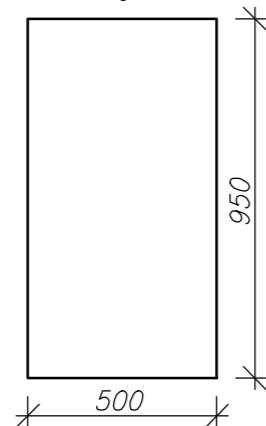

Przekrój C-C

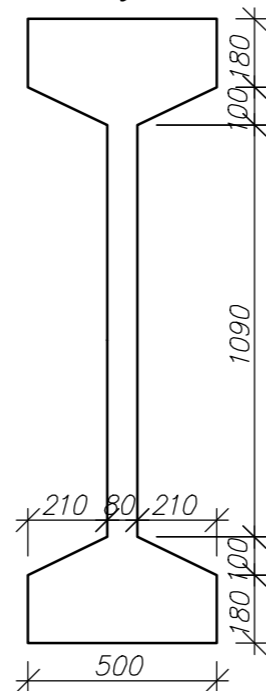

PARAMETRY DŹWIGARA:

V= 11,765 m³

M= 29412,5 kg

Beton C50/60

Stal A-IIIIN Y1860

Wymiary podane w [mm]

Zakład prefabrykacji:

POZBRUK Sp. z o. o. Sp.j.
Sobota, ul. Poznańska 43
62-090 Rokietnica
NIP 777-26-14-303

Temat:

Dźwigar dachowy 5%
1650x500

Skala:

1:100

Nr rysunku:

H_D_5%_1650x500