

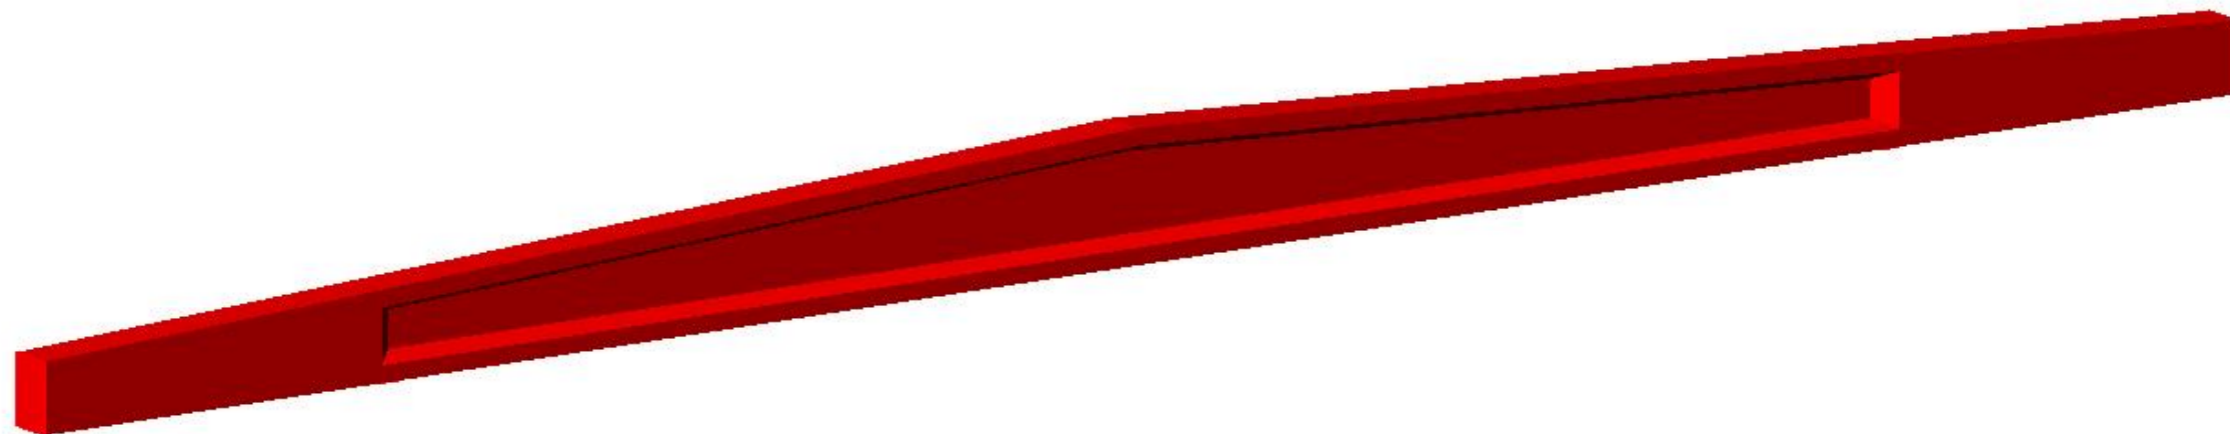
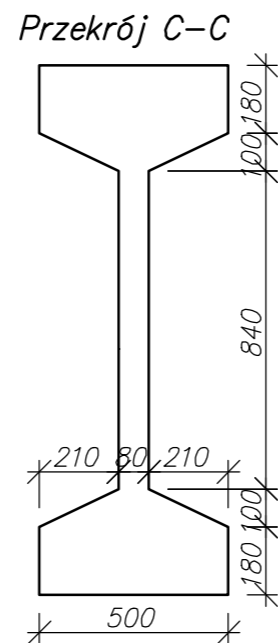


Widok 3D

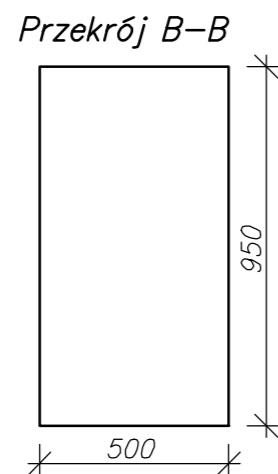

Przekroje 1:20

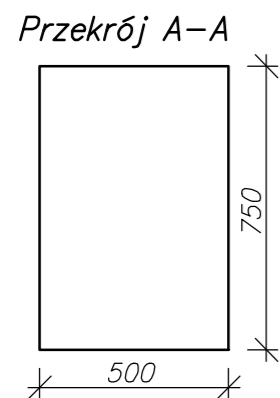

PARAMETRY DŹWIGARA:  
 $V = 8,613 \text{ m}^3$   
 $M = 21532,5 \text{ kg}$

Beton C50/60  
Stal A-IIIIN Y1860  
Wymiary podane w [mm]

Zakład prefabrykacji:  
POZBRUK Sp. z o. o. Sp.j.  
Sobota, ul. Poznańska 43  
62-090 Rokietnica  
NIP 777-26-14-303

Temat:  
Dźwigar dachowy 5%  
1400x500

Skala:  
1:75

Nr rysunku:  
H\_D\_5%\_1400x500