

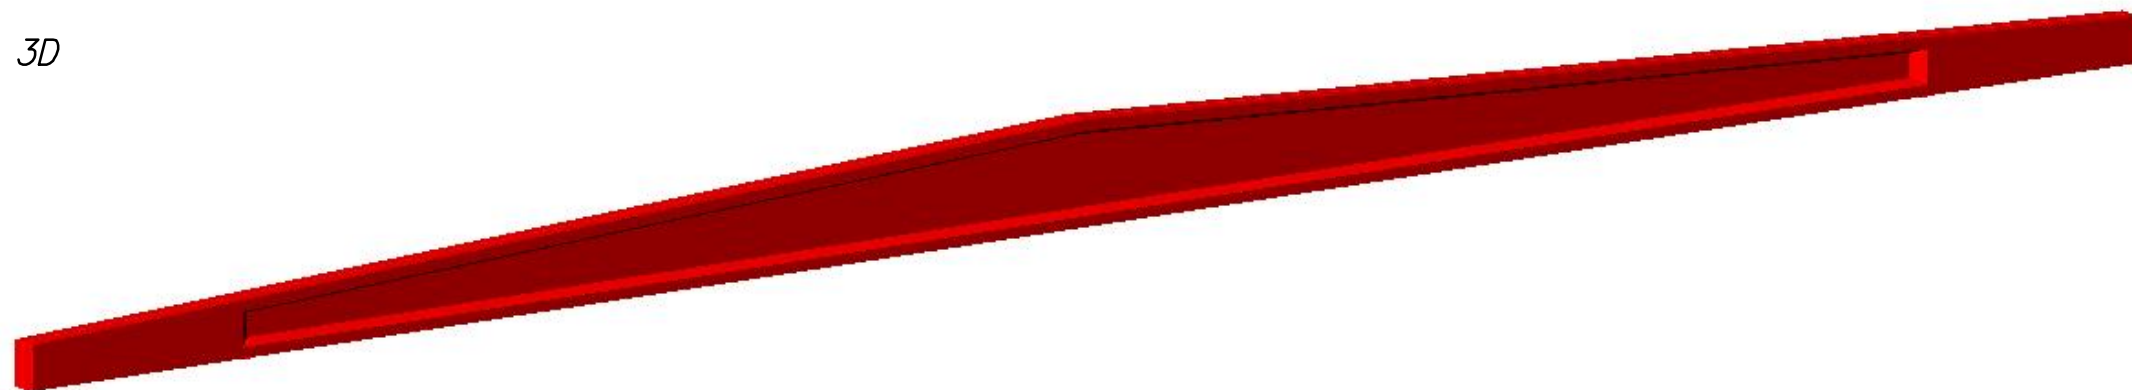


Widok 3D

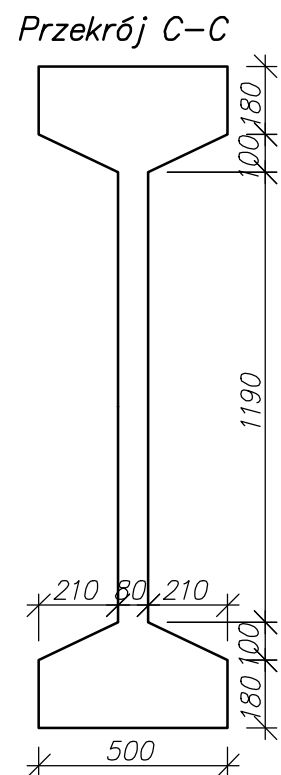

Przekroje 1:20

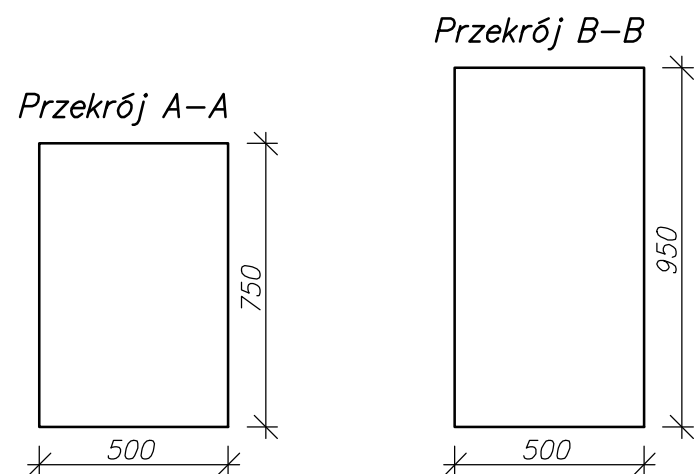

PARAMETRY DŹWIGARA:
V= 13,082 m³
M= 32705 kg

Beton C50/60
Stal A-IIIIN Y1860
Wymiary podane w [mm]

Zakład prefabrykacji:
POZBRUK Sp. z o. o. Sp.j.
Sobota, ul. Poznańska 43
62-090 Rokietnica
NIP 777-26-14-303

Temat:
Dźwigar dachowy 5%
1750x500

Skala:
1:120

Nr rysunku:
H_D_5%_1750x500